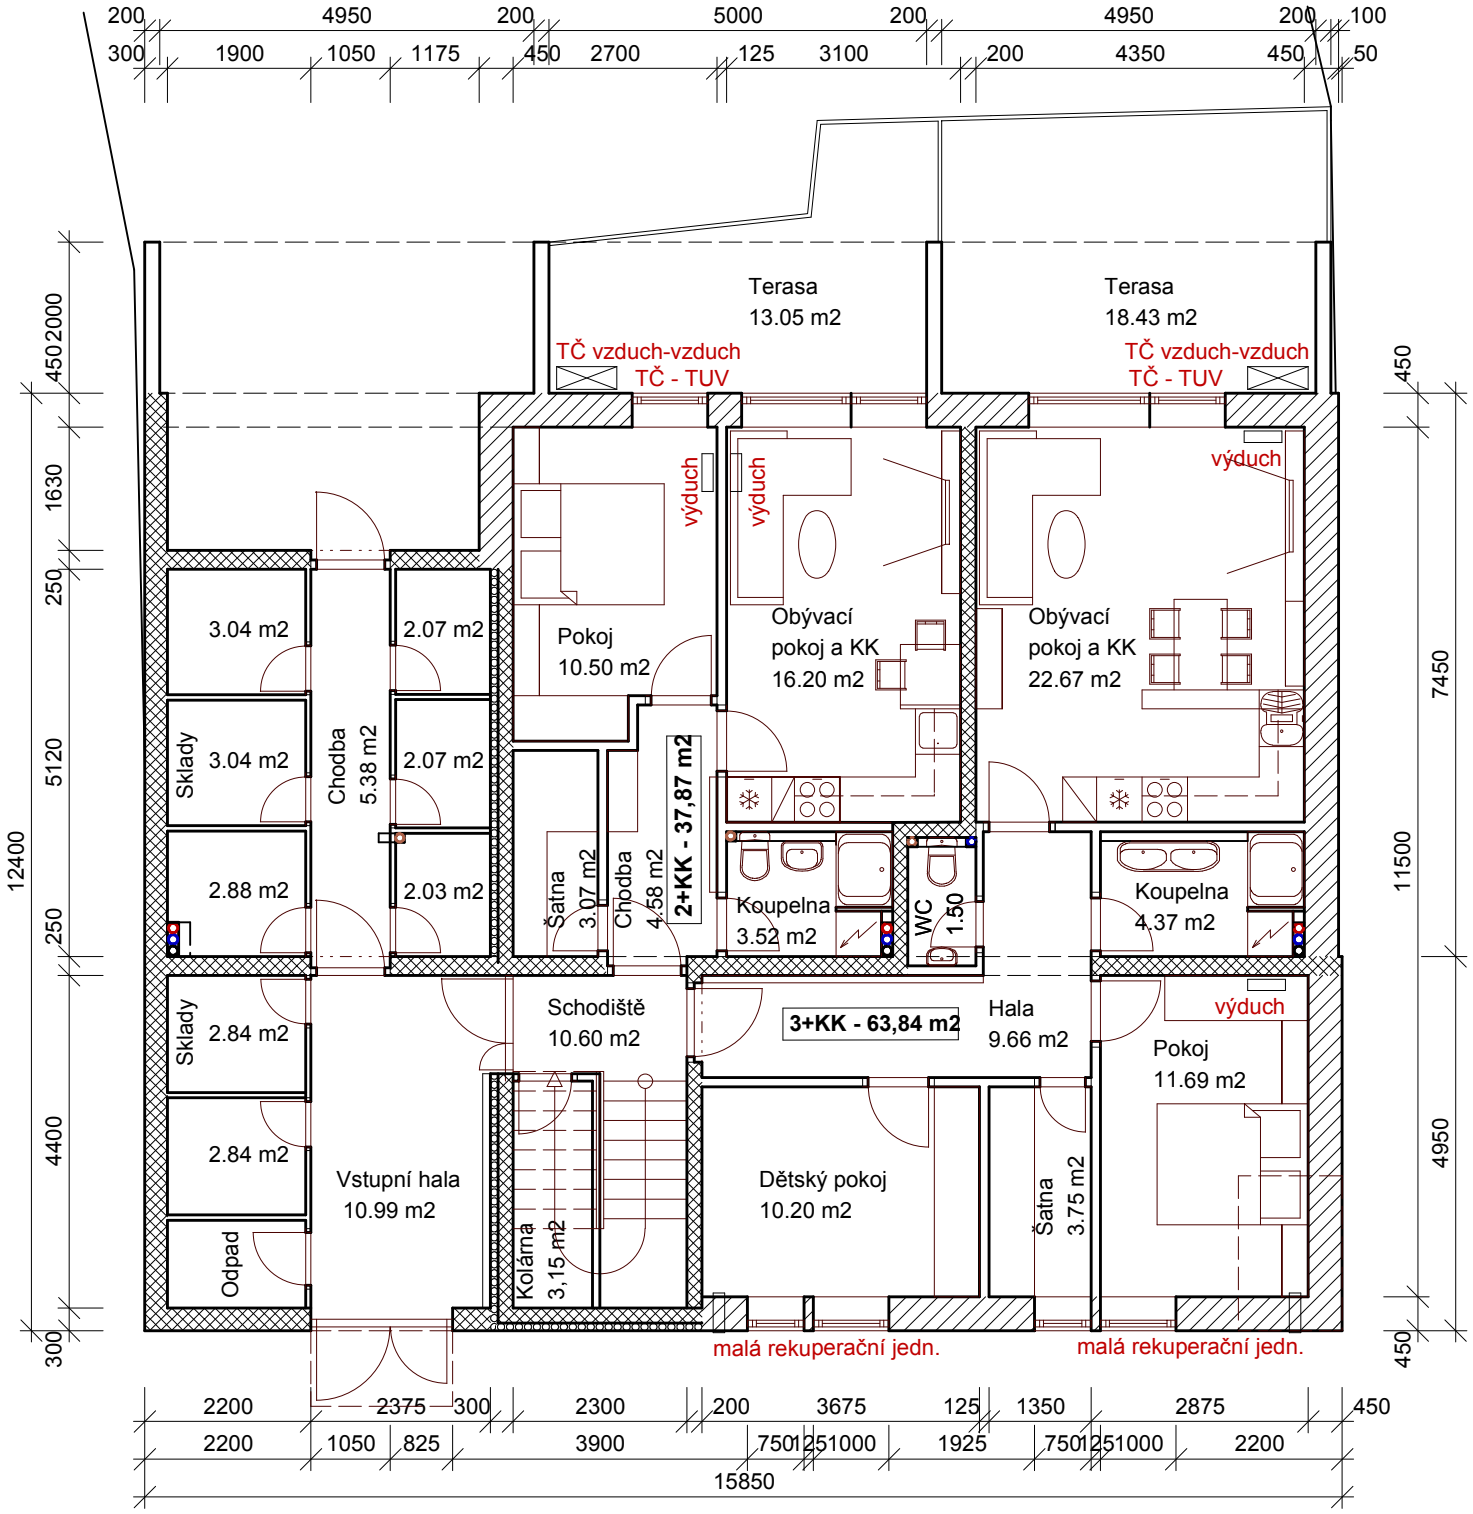

Vedoucí projektant			AZATELIER		
Odpov. projektant	Ing.arch. Jiří Zálešák		ARCHITEKTURA - URBANISMUS AZATELIER.CZ		
Vypracoval	Ing.arch. Jiří Zálešák				
Investor	Moderní bydlení, s.r.o., Na Zahradách 3170/1a, 690 02 Břeclav				
Místo akce	Břeclav, Hraniční, p.č. 1423/1, 1429/1, 1425/1,2,3, k.ú. Poštorná		Zak.č.		Č. paré
Název akce	NOVOSTAVBA BYTOVÉHO DOMU, přípojky, odstavná stání, zpevněné plochy		Soubor	8BJ-HRAN	
			Formát		
			Datum	02/2022	
Obsah	Půdorys I.NP		Stupeň	DSP	Č. dok.
			Měřítko	1 : 100	D.2